


超高層棟配管(200m)

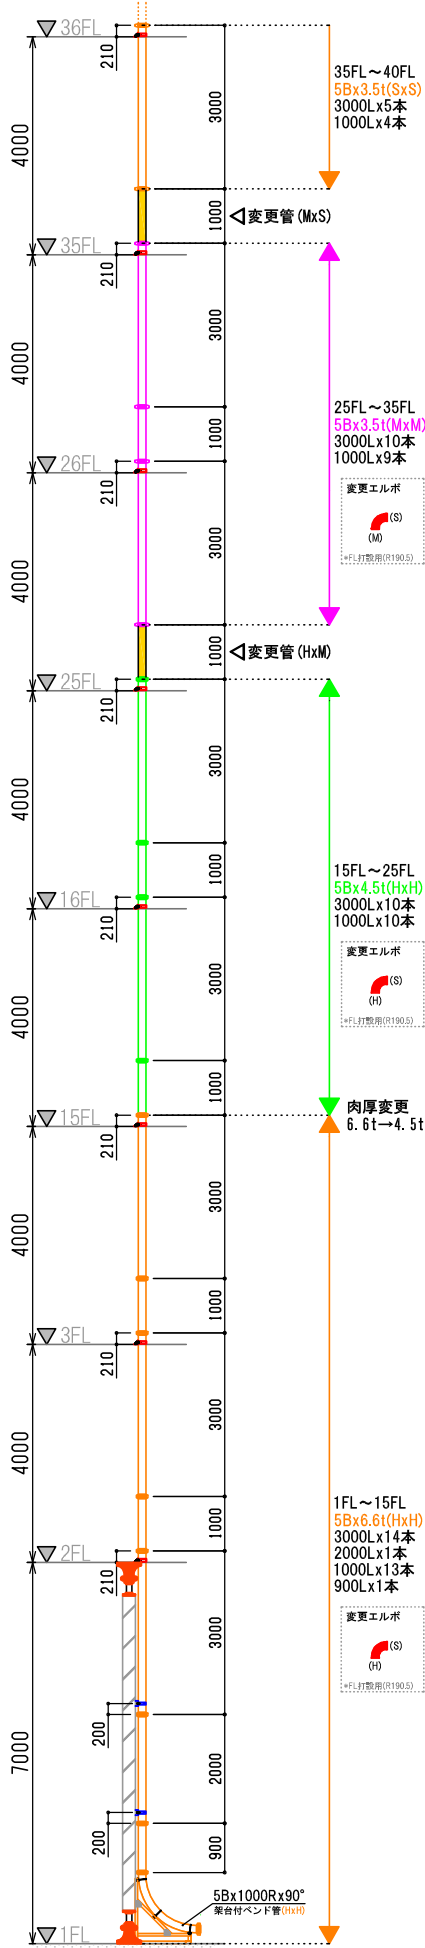

縦配管(1FL~RFL)
架台付バンド管(1000R)x1台
変更管(1000L)x2本
Lアングルx51セット

